


TALO C, 2KRS

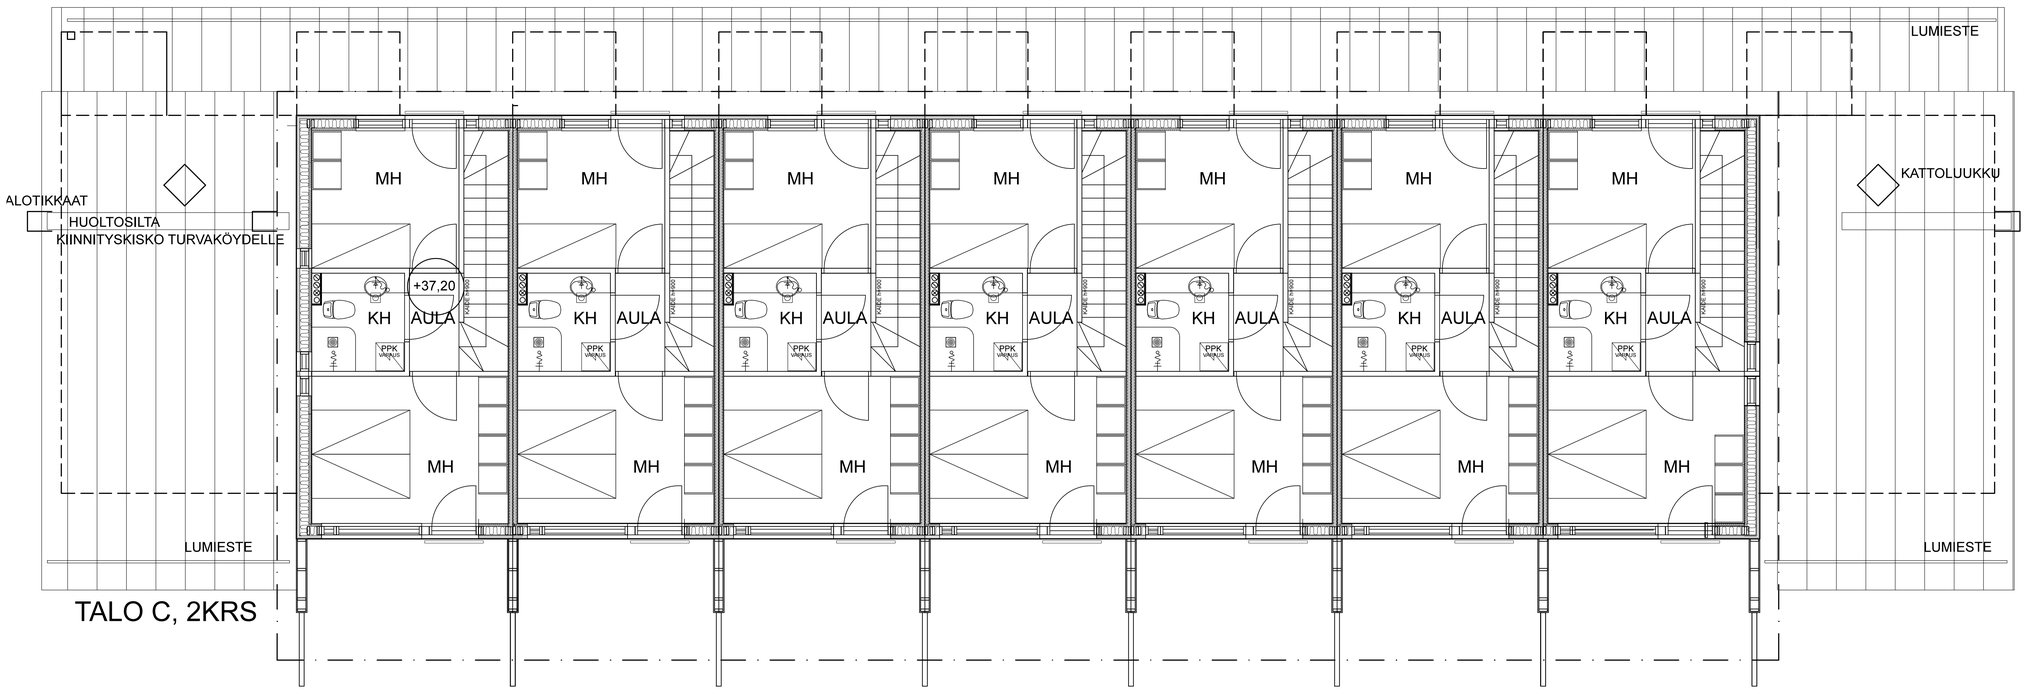


TALO C, 1KRS,
lattiakorko +34.20

YLÄKERRAN PÄÄTYSEINIIN LISÄTTY PALO-OSASTOINTI
B | 23.05.16 | ASUNNON C1 POHJOISSIVUN SEINÄSTÄ POISTETTU PALO-OSASTOINTI
IKKUNAKOODIT PÄIVITETTY VASTAAMAAN PALO-OSASTOINTIA
A | 18.04.16 | IKKUNAMITTOJA JA HORMEJA TARKENNETTU

KORKEUSJÄRJESTELMÄ N2000

| K.osa / Kylä | Kortteli / Tila | Tontti / Rno | Viranomaisten merkintöjä |
|---|---|---|---|
| 54. Kilo | 54071 | 2 | |
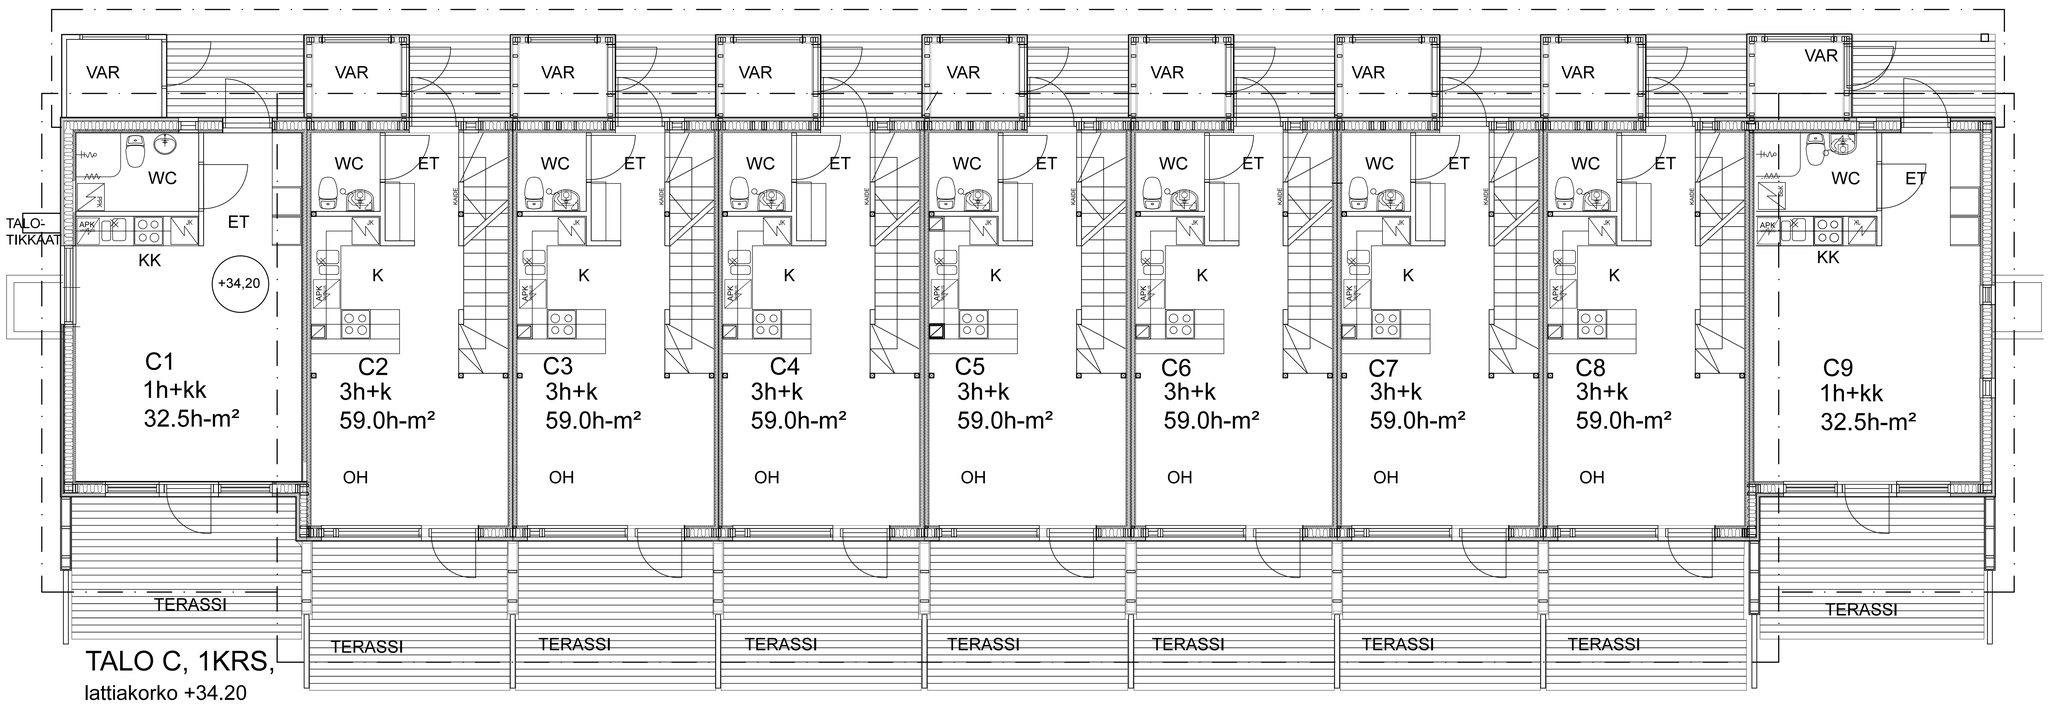
| Rakennustoimenpide | Piirustuslaji | Juoks.no |
|---|---|---|
| UUDISRAKENNUS | TYÖPIIRUSTUS | |

| Rakennuskohteen nimi ja osoite | Piirustuksen sisältö | Mittakaavat |
|---|---|---|
| HERTTUANPORTTI<br>HERTTUANPORTTI 4<br>02610 ESPOO | POHJAPIIRUSTUKSET<br>TALO C | 1:50 |

Päiväys 18.04.2016

Jouni Saarinen 0207 811 542
jouni.saarinen@a1arkkitehdit.fi

a1 ARK 104 Muutos B

A1 Arkkitehdit Oy | Laiturikatu 2, FI-15140 Lahti, Finland | Klaneettite 6-8 B, FI-00420 Helsinki, Finland | www.a1arkkitehdit.fi