


PINTA-ALAT / 2. KRS

KERROSALA (ASUNNOT)
527,0 m²

KRS-ALA US 250 mm
507,0 m²

KRS-ALA VARASTOT JA HISSI
58,0 m²

HUOM!
ASUNTOJEN KORVAUSILMAN OTTOA EI SAA SUIJOITAA RAKENNUKSEN NÄILLE SIVUILLE.

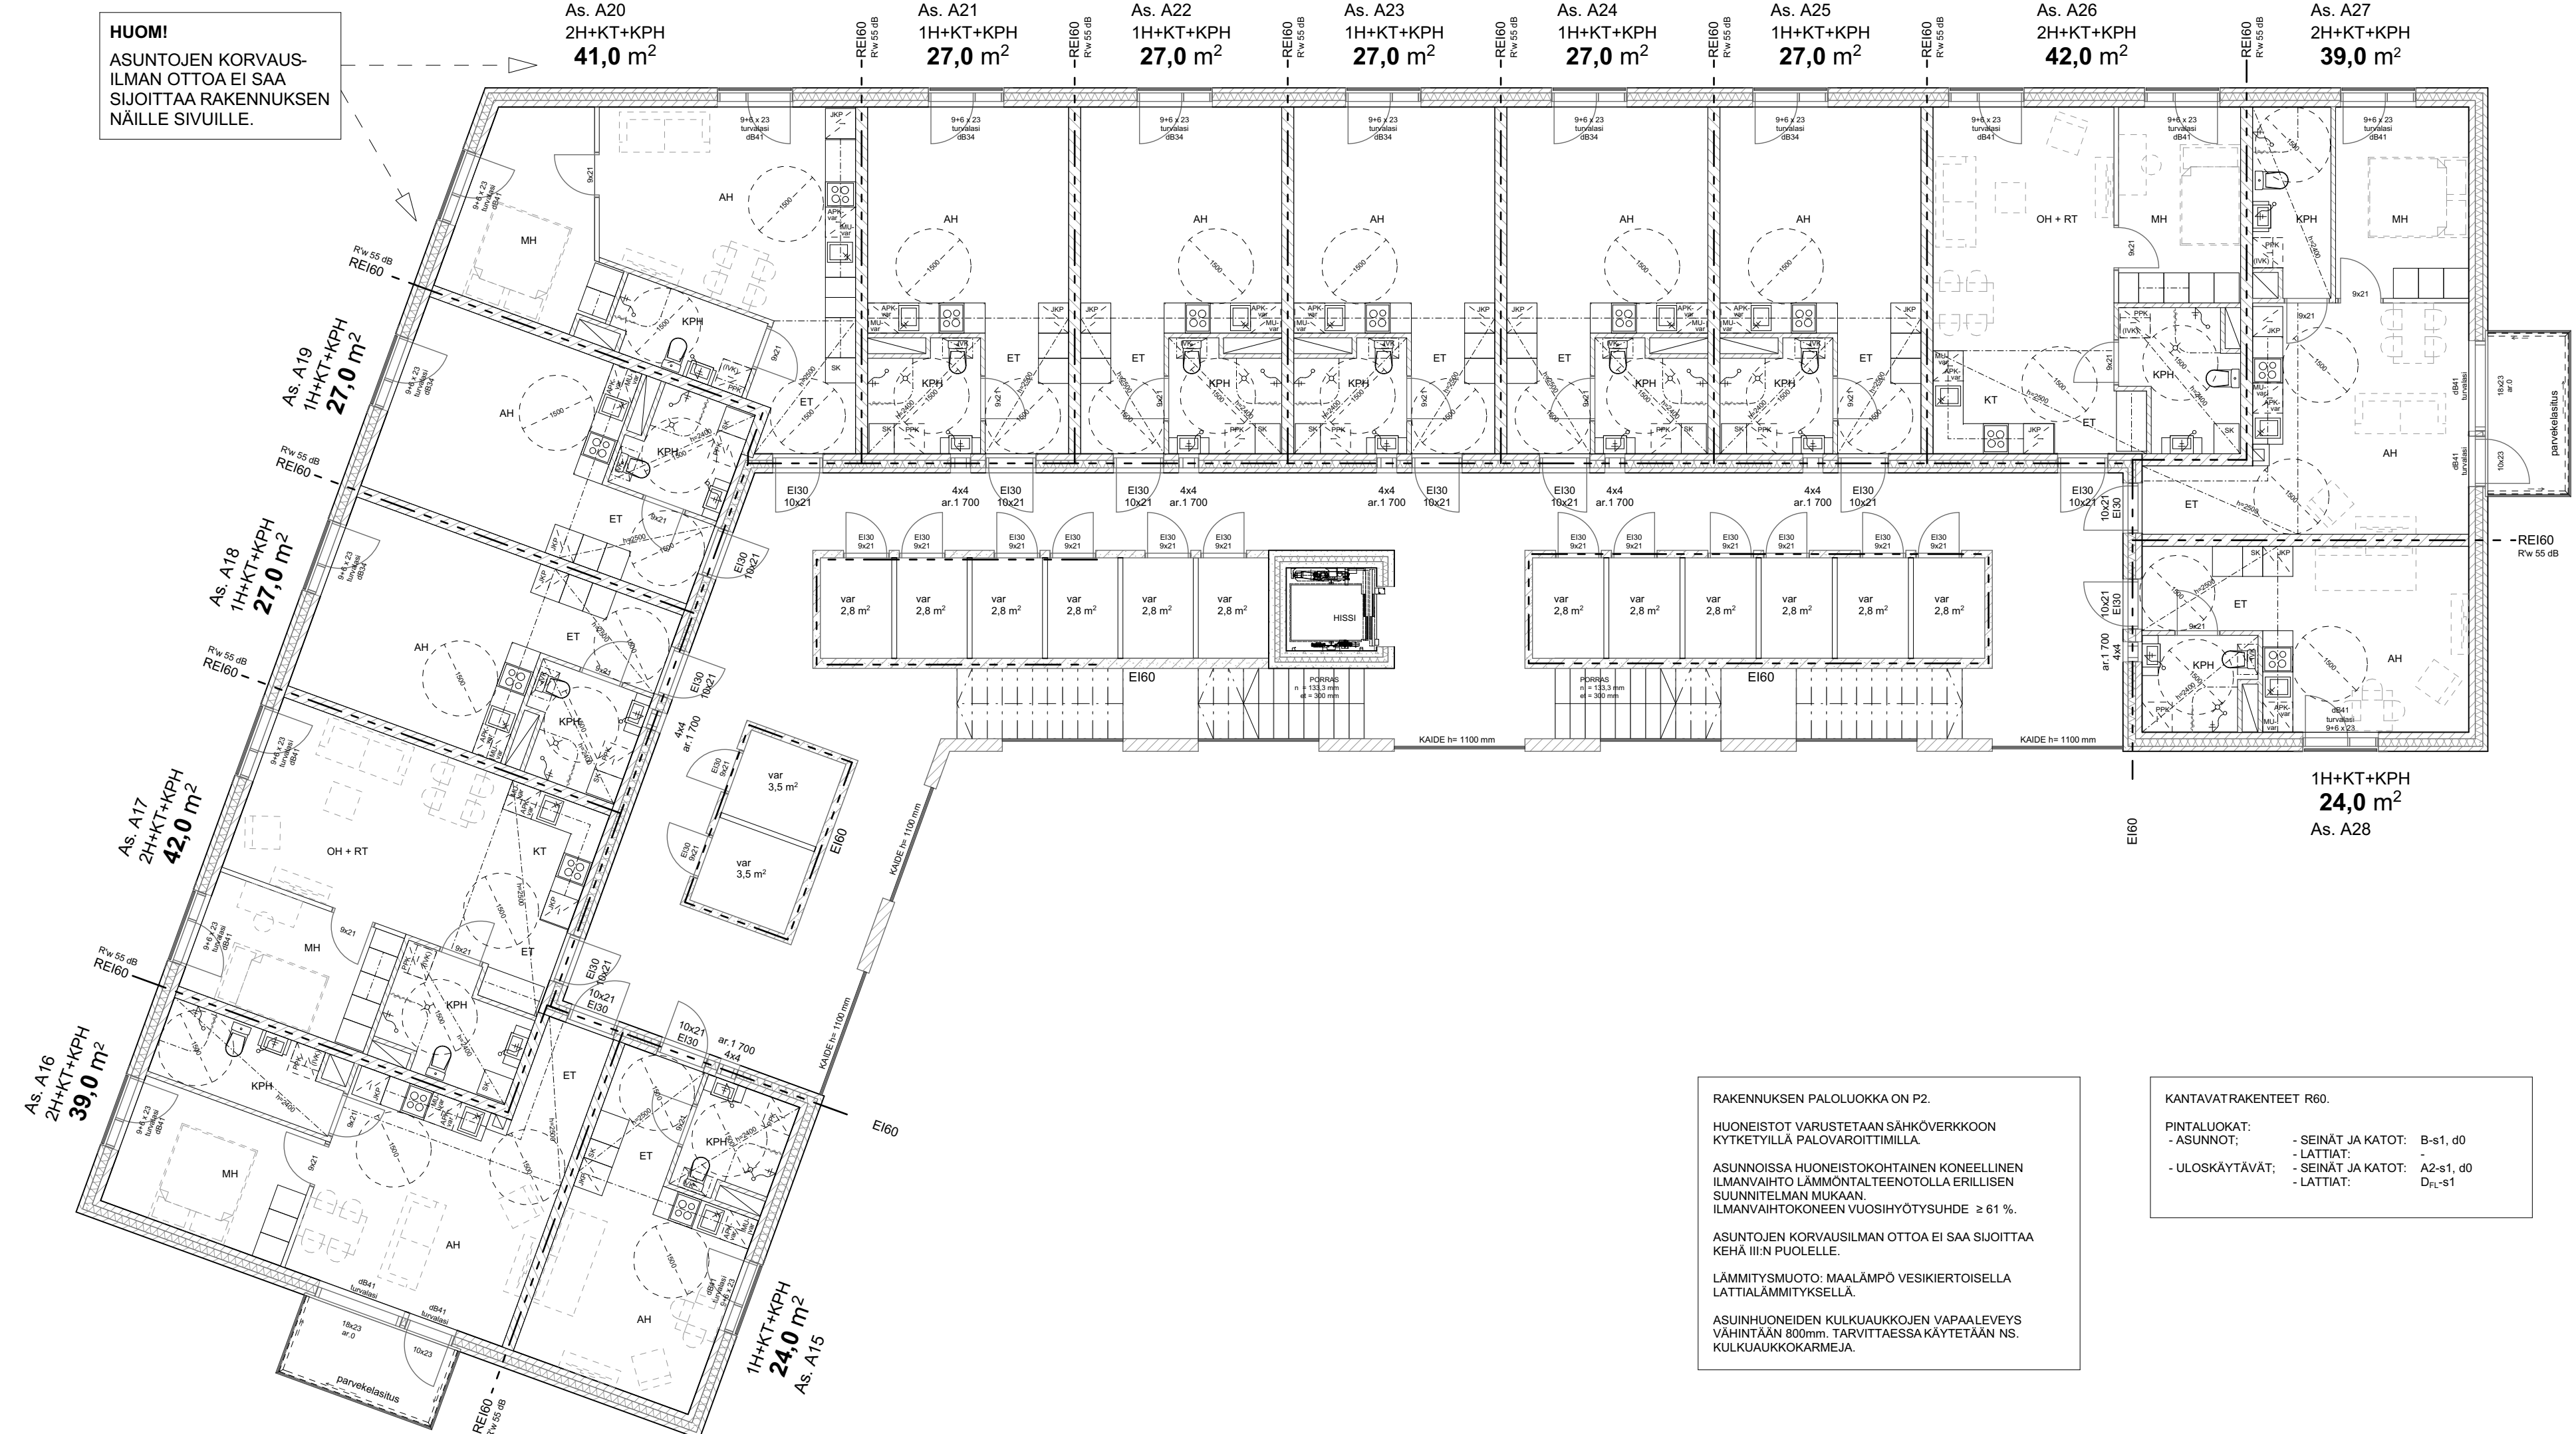

RAKENNUKSEN PALOLUOKKA ON P2.
HUONEISTOT VARUSTETAAN SÄHKÖVERKKOON KYTKETTYILLÄ PALOVAROITTIMILLA.
ASUNNOISSA HUONEISTOKOHTAINEN KONEellinen ILMANVAIHTO LÄMMÖNTALTEENOTOLLA ERILLISEN SUUNNITELMAN MUKAAN. ILMANVAIHTOKONEEN VUOSIHYÖTYSUHDE ≥ 61 %.
ASUNTOJEN KORVAUSILMAN OTTOA EI SAA SUIJOITAA KEHÄ IIN PUOLELLE.
LÄMMITYSMUOTO: MAALÄMPÖ VESIKIERTOISELLA LATTIALÄMMITYKSELLÄ.
ASUINHUONEIDEN KULKUAVOIMUUKSIEN VAPAALEVEYS VÄHINTÄÄN 800mm. TÄRVIITÄESSÄ KÄYTETÄÄN NS. KULKUAVOIMUKKARMEJA.

KANTAVATRAKENTEET R60.
PINTALUOKAT:
- ASUNNOT: - SEINÄT JA KATOT: B-s1, d0
- LATTIAT: -
- ULOS KäYTÄVÄT: - SEINÄT JA KATOT: A2-s1, d0
- LATTIAT: - LATTIAT: D₁-s1

MUUTOS
A Luhdin ulko-ovien ja ikkunoiden korkeutta pienennetty. As A20 keittiökälmämuutos.
PÄIVÄMÄÄRÄ
23.12.2015

KORKEUSJÄRJESTELMÄ N2000

K.O.SA/KYLÄ 63, JÄRVENPERÄ	KORTTELILITLA 63125	TONTTI/URN/O 1	VIRANOMAISEN ASIAKIRJAMERKINTÖJÄ VARTEN
RAKENNUSLOITMENPIDE UUDISRAKENNUS			PIIRUSTUSLAJI PÄÄPIIRUSTUS
RAKENNUSKOITTEEN NIMI JA OSOITE Kerrostalot Pellaksenmäentie 13 PELLAKSENMÄENTIE 13 02940 ESPOO			PIIRUSTUKSEN SISÄLTÖ POHJAPIIRROS Talo A 2.krs
ARKKITEHTITOIMISTO ANTTI HEIKKILÄ OY Erkontie 5 04420 Järvenpää www.anttiheikkila.fi +358 50 325 7666 toimisto@anttiheikkila.fi			MITTAKAAVAT 1:100
8.9.2015	Antti Heikkilä, arkkitehti SAFA		SUUNNITTELUALA ARK
			TYÖN NUMERO 03
			PIIR.N/O