

**PINTA-ALAT / 1.KRS**

KERROSALA (ASUNNOT)  
126,0 m<sup>2</sup>

KELLARIN P-ALA / YHTEISTILAT  
303,0 m<sup>2</sup>

KRS-ALA US 250 mm (asunnot)  
120,5 m<sup>2</sup>

KRS-ALA VARASTOT, SPK JA HISSI  
29,0 m<sup>2</sup>


**TALO B ; 1. - 3. KRS YHT.**

KERROSALA (ASUNNOT)  
983 k-m<sup>2</sup>

KERROSALA US 250 mm  
944,5 k-m<sup>2</sup>

KRS-ALA VARASTOT JA HISSIT  
122 k-m<sup>2</sup>

KELLARIN ALA  
303 m<sup>2</sup>

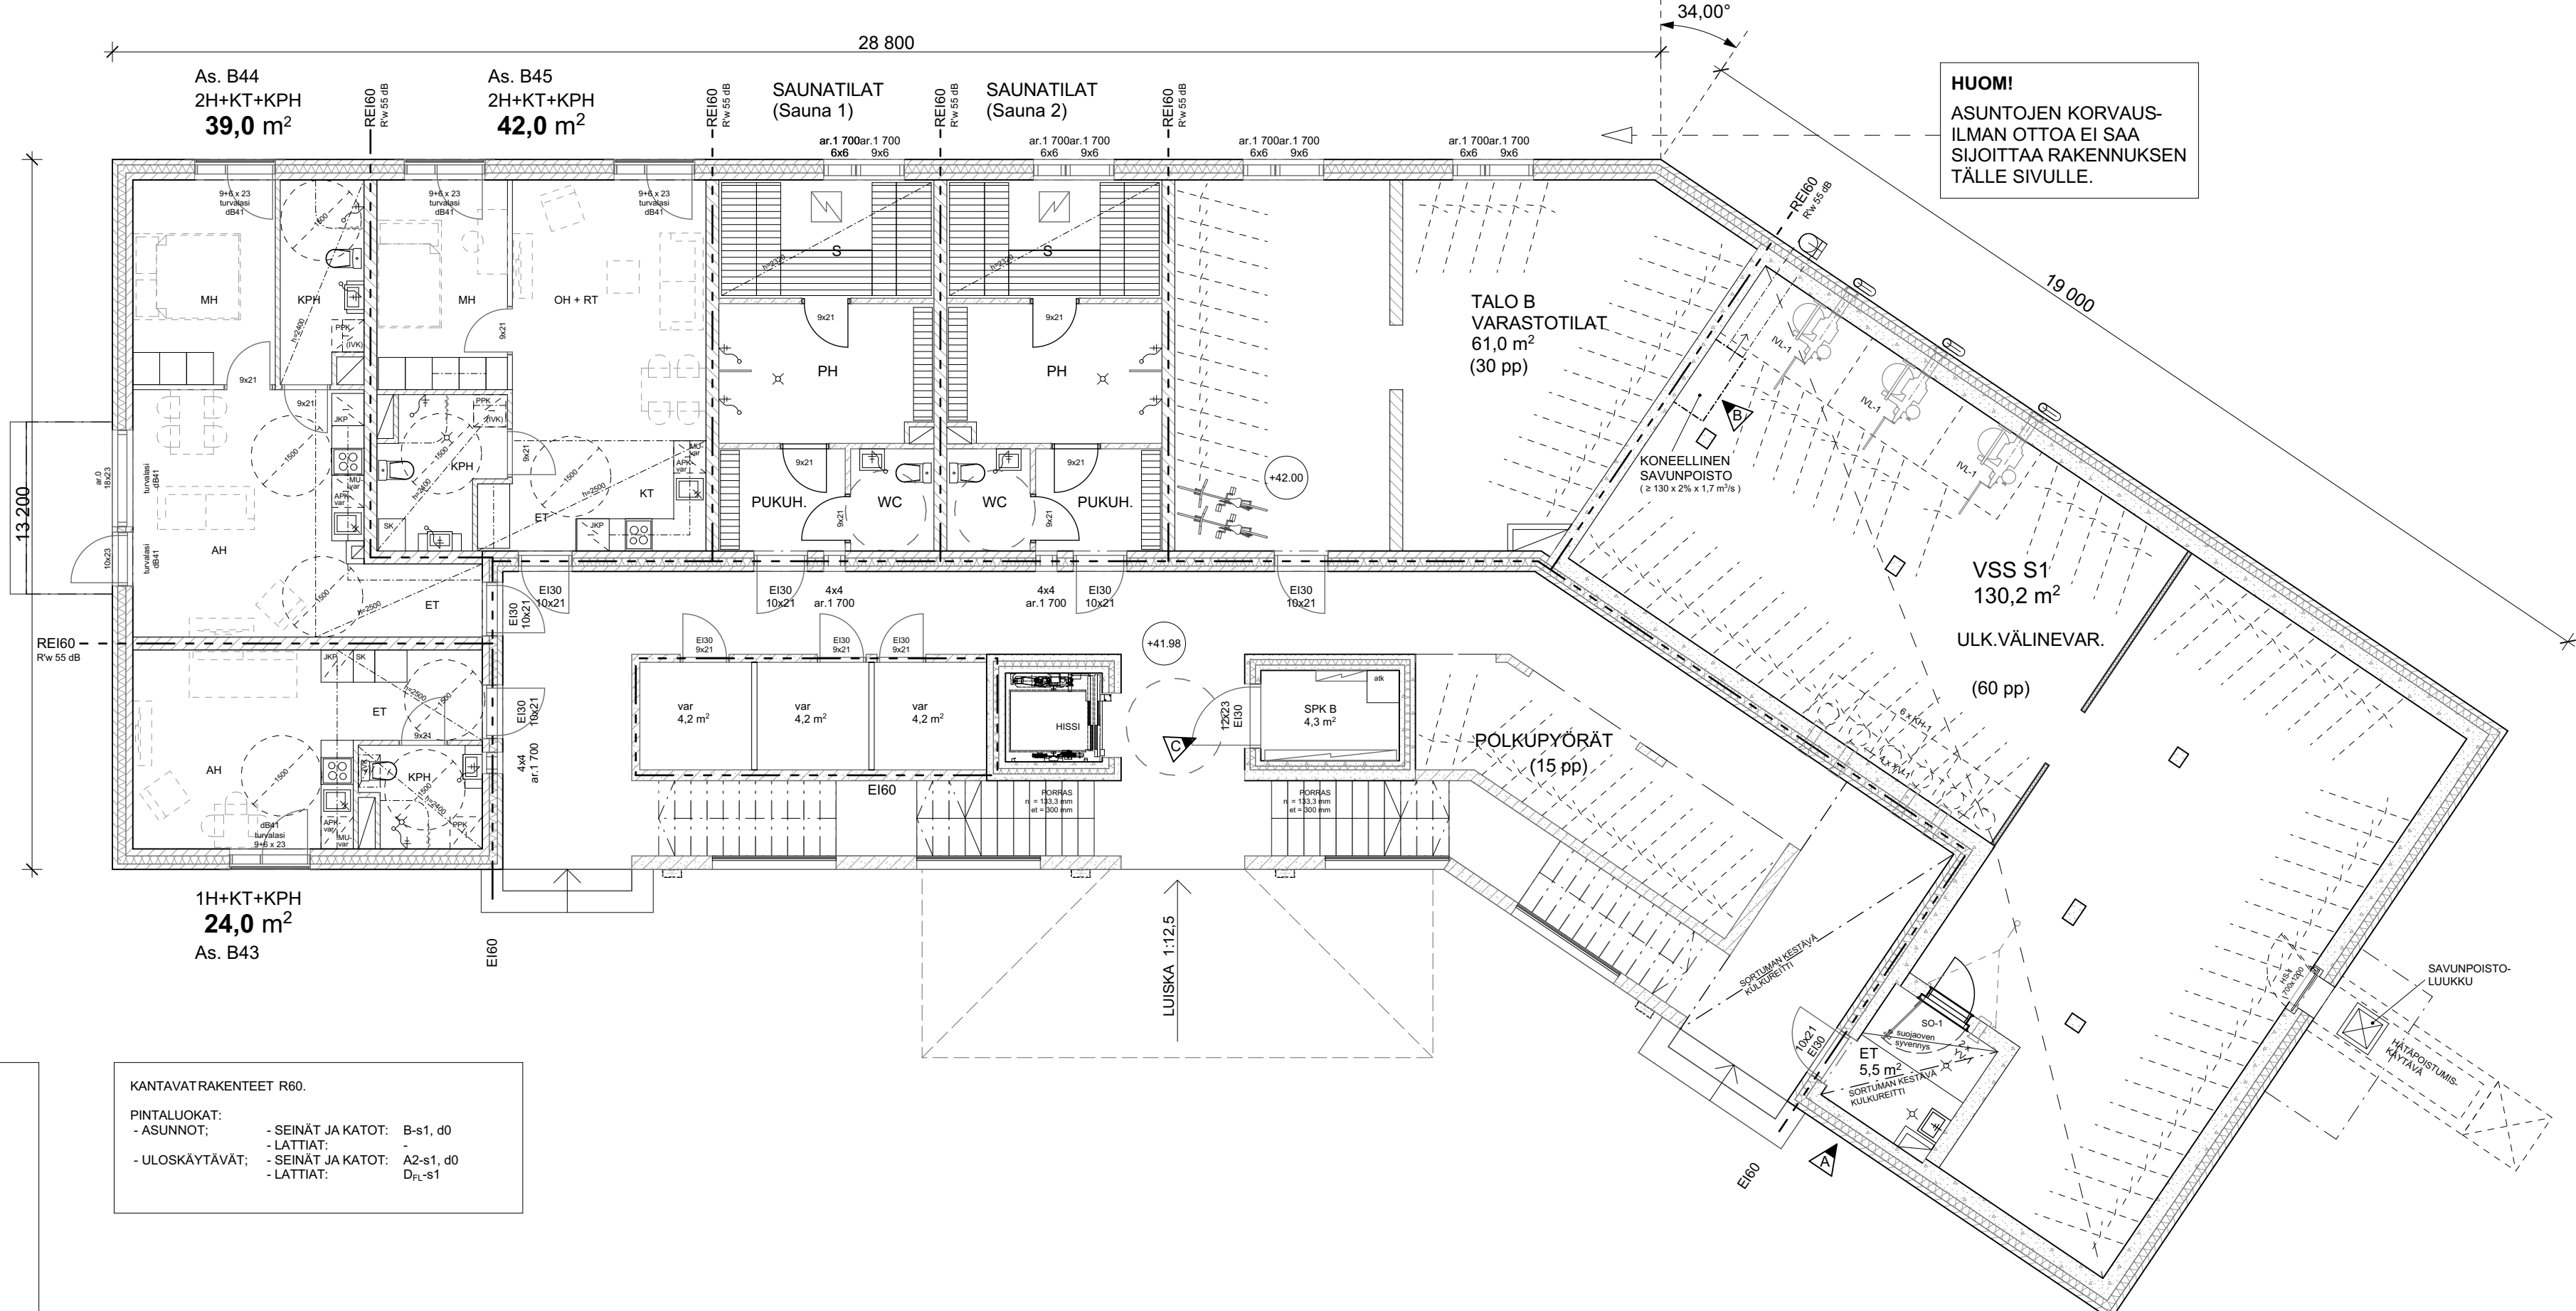

**HUOM!**  
ASUNTOJEN KORVAUS-ILMAN OTTOA EI SAA SIIJOITTAA RAKENNUKSEN TALLE SIVULLE.

- MUUTOS
- C** SPK -ovi päivitetty. PÄIVÄMÄÄRÄ  
29.03.2016
  - B** Koneellinen savunpoisto lisätty väestönsuojaan. 08.03.2016
  - A** Luhdin ulko-ovien ja ikkunoiden korkeutta pienennetty. VSS-sisäänkäynti siirretty. 23.12.2015
- SPK oven leveys 12M.

**KORKEUSJÄRJESTELMÄ N2000**

K.O.SAKYLÄ 63, JÄRVENPERÄ	KORTTELILITLA 63125	TONTTI/URN.O 1	VIRANOMAISEN ASIAKIRJAMERKINTÖJÄ VARTEN
RAKENNUSLOMITENPIDE UUDISRAKENNUS	RAKENNUSKOHTEN NIMI JA OSOITE Kerrostalot Pellaksenmäentie 13 PELLAKSENMÄENTIE 13 02940 ESPOO		PIIRUSTUSLAJI PÄÄPIIRUSTUS
RAKENNUSKOHTEN NIMI JA OSOITE Kerrostalot Pellaksenmäentie 13 PELLAKSENMÄENTIE 13 02940 ESPOO			PIIRUSTUKSEN SISÄLTÖ POHJAPIIRROS Talo B 1.krs
ARKKITEHTITOIMISTO ANTTI HEIKKILÄ OY Erkontie 5 04420 Järvenpää www.anttiheikkila.fi +358 50 325 7666 toimisto@anttiheikkila.fi	SUUNNITTELUALA	TYÖN NUMERO	PIIR.N.O
8.9.2015	Antti Heikkilä, arkkitehti SAFA	ARKK	07

RAKENNUKSEN PALOLUOKKA ON P2.

HUONEISTOT VARUSTETAAN SÄHKÖVERKKOON KYTKETTYILLÄ PALOVAROITTIMILLA

ASUNNOISSA HUONEISTOKOHTAINEN KONEELLINEN ILMANVAIHTO LÄMMÖNTALTEENOTOLLA ERILLISEN SUUNNITELMAN MUKAAN. ILMANVAIHTOKONEEN VUOSIHYÖTYSUHDE ≥ 61 %.

ASUNTOJEN KORVAUSILMAN OTTOA EI SAA SIIJOITTAA KEHÄ III:N PUOLELLE.

LÄMMITYSMUOTO: MAALÄMPÖ VESIKIERTOISELLA LATTIALÄMMITYKSELLÄ.

ASUINHUONEIDEN KULKUAUKKOJEN VAPAALEVEYS VÄHINTÄÄN 800mm. TARVITTAESSA KÄYTETÄÄN NS. KULKUAUKKOKARMEJA.

KANTAVATRAKENTEET R60.

PINTALUOKAT:

- ASUNNOT: - SEINÄT JA KATOT: B-s1, d0
- LATTIAT: - LATTIAT: A2-s1, d0
- ULOS Käytävät: - SEINÄT JA KATOT: D<sub>L</sub>-s1
- LATTIAT: - LATTIAT: D<sub>L</sub>-s1

LUISKA 1:12,5